


LEYENDA

Zonas Residenciales	Residencial de	R2
	Densidad Media	R3
	Densidad Media	R4
	Densidad Alta	R5
	Densidad Alta	R6
	Densidad Alta	R8
Zonas Comerciales	Z. C. Vecinal	C3
	Z. C. Distrital	C5
	Z. C. Interdistrital	CE
		C9
Zona de Equipamiento	Educación Básica	E1
	E. Sup. Tecnológica	E2
	Centros Medicos	H1
	Centro de Salud	H2
	Policlínico privado	
	Recreación Pública	R
	Berma	B
	Otros Usos	OU

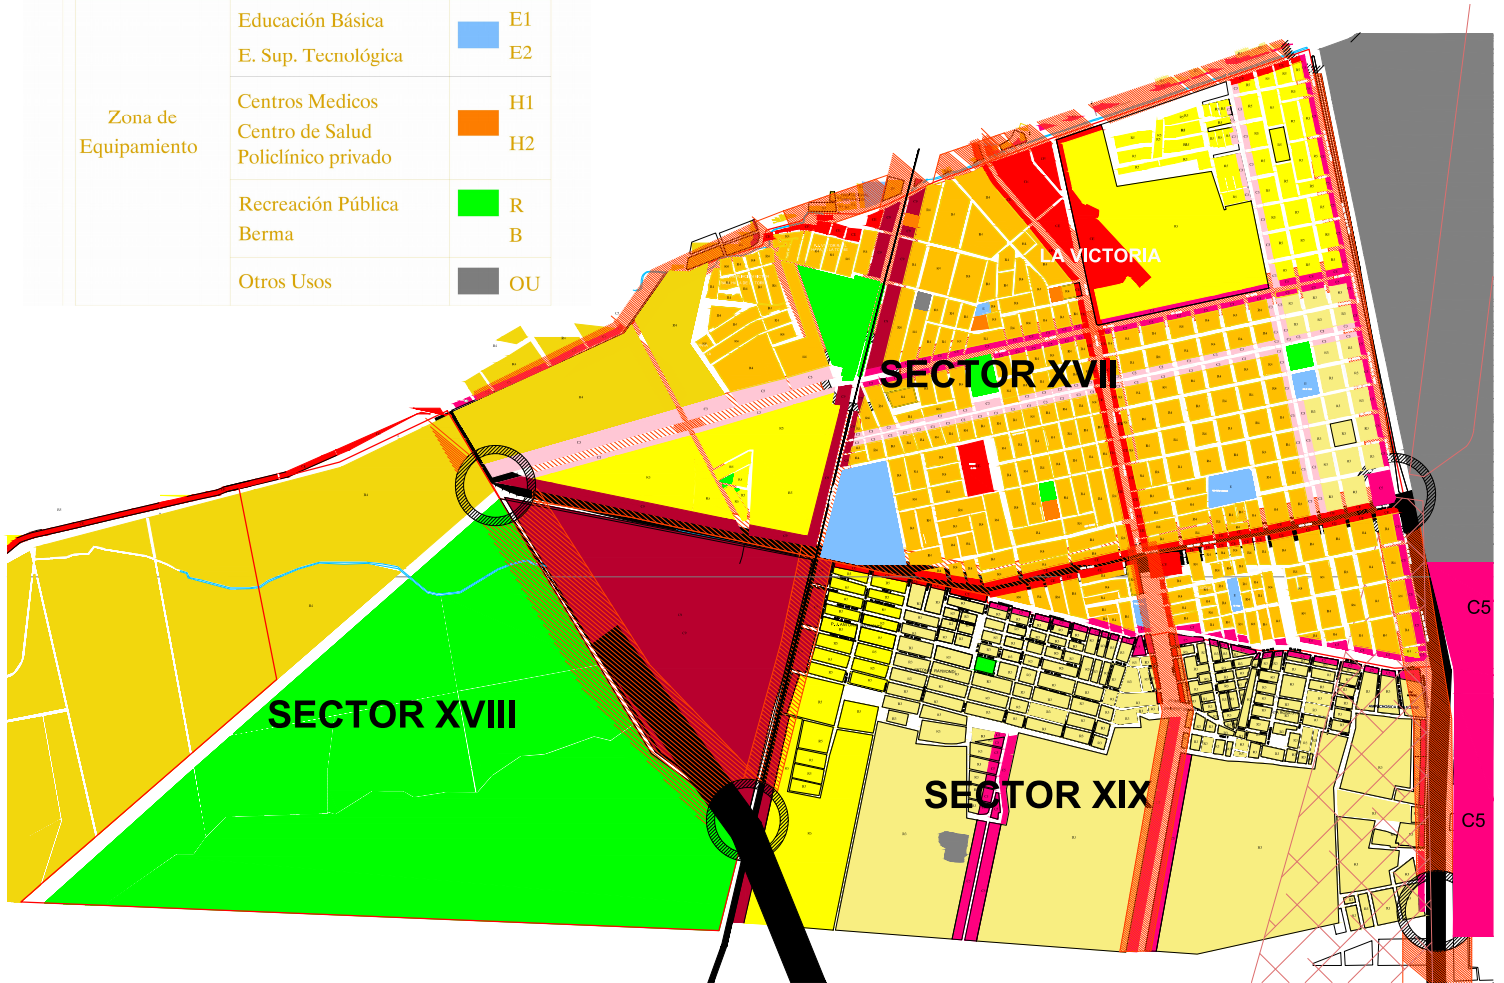

DENSIDADES NETAS							
ZONIFICACIÓN	ZU	DENSIDAD MÍN. RESIDENCIAL	ALTURAS MÁX. RESIDENCIAL	ZU	DENSIDAD MÍN. COMERCIAL	COMERCIAL	ALTURAS MÁX. SOBRE CORREDORES COMERCIALES (5 - 15 PISOS)
SECTOR URBANO I	R3	1300 hab/há	3 - 5 PISOS	C3 - C5 - CE	2250hab/há	Nivel de servicio de 30,000 a 1,000,000 hab.	SOBRE CORREDORES COMERCIALES (5 - 15 PISOS)
SECTOR URBANO II	R3	1300 hab/há	3 - 5 PISOS	C3 - C5 - CE - C9	2250hab/há	Nivel de servicio Metropolitano y Regional	SOBRE CORREDORES COMERCIALES (5 - 15 PISOS)
SECTOR URBANO III	NO ES COMPATIBLE USO RESIDENCIAL CON INDUSTRIA			INDUSTRIA - C9	2250hab/há	Nivel de servicio Metropolitano y Regional	SEGÚN DISEÑO
SECTOR URBANO IV	R3 - R4	1300 hab/há	3 - 6 PISOS	C5 - CE - C9 (R5 - R6 - R8)	2250hab/há	Nivel de servicio Metropolitano y Regional	SOBRE CORREDORES COMERCIALES (5 - 15 PISOS)
SECTOR URBANO V	R4	1300 hab/há	3 - 6 PISOS	C5 - CE - C9 (R5 - R6 - R8)	2250hab/há	Nivel de servicio Metropolitano y Regional	SOBRE CORREDORES COMERCIALES (5 - 15 PISOS)
SECTOR URBANO VI	R4	1300 hab/há	3 - 6 PISOS Establecido en el PDU	C5 - CE - C9	2250hab/há	Nivel de servicio Metropolitano y Regional	SOBRE CORREDORES COMERCIALES (5 - 15 PISOS)
SECTOR URBANO VII	R4	1300 hab/há	Establecido en el PDU	C5 - CE - C9 (R6 - R8)	2250hab/há	Nivel de servicio Metropolitano y Regional	SOBRE CORREDORES COMERCIALES (5 - 15 PISOS)
SECTOR URBANO VIII	R4 - R5	2250hab/há					
SECTOR URBANO IX	R3	1300 hab/há	3 - 5 PISOS	AEROPUERTO			
SECTOR URBANO X	R3 - R4	1300 hab/há	3 - 6 PISOS				
SECTOR URBANO XI	R3 - R4	1300 hab/há	3 - 6 PISOS	AREA PARQUE METROPOLITANO			
SECTOR URBANO XII	R3 - R4	1300 hab/há	3 - 6 PISOS	C3 - CE - C9 (R5 - R6 - R8)	2250hab/há	Nivel de servicio Metropolitano y Regional	SOBRE CORREDORES COMERCIALES (5 - 15 PISOS)
SECTOR URBANO XIII				C5 - CE (R5 - R6)	2250hab/há	Nivel de servicio de 30,000 a 1,000,000 hab.	SOBRE CORREDORES COMERCIALES (5 - 15 PISOS)
SECTOR URBANO XIV	R3 - R4	1300 hab/há	3 - 6 PISOS	C5 - CE - C9 (R5 - R6)	2250hab/há	Nivel de servicio Metropolitano y Regional	SOBRE CORREDORES COMERCIALES (5 - 15 PISOS)
SECTOR URBANO XV	R3 - R4	1300 hab/há	3 - 6 PISOS	C5 - CE - C9 (R5 - R6)	2250hab/há	Nivel de servicio Metropolitano y Regional	SOBRE CORREDORES COMERCIALES (5 - 15 PISOS)
SECTOR URBANO XVI	R3 - R4	1300 á hab/há	3 - 6 PISOS	C5 - CE - C9 (R5 - R6 - R8)	2250hab/há	Nivel de servicio Metropolitano y Regional	SOBRE CORREDORES COMERCIALES (5 - 15 PISOS)
SECTOR URBANO XVII	R3 - R4	1300 hab/há	3 - 6 PISOS	AREA PARQUE METROPOLITANO			
SECTOR URBANO XVIII				C5 - CE - C9 (R5 - R6 - R8)	2250hab/há	Nivel de servicio Metropolitano y Regional	SOBRE CORREDORES COMERCIALES (5 - 15 PISOS)
SECTOR URBANO XIX	R3 - R4	1300 hab/há	3 - 6 PISOS				